


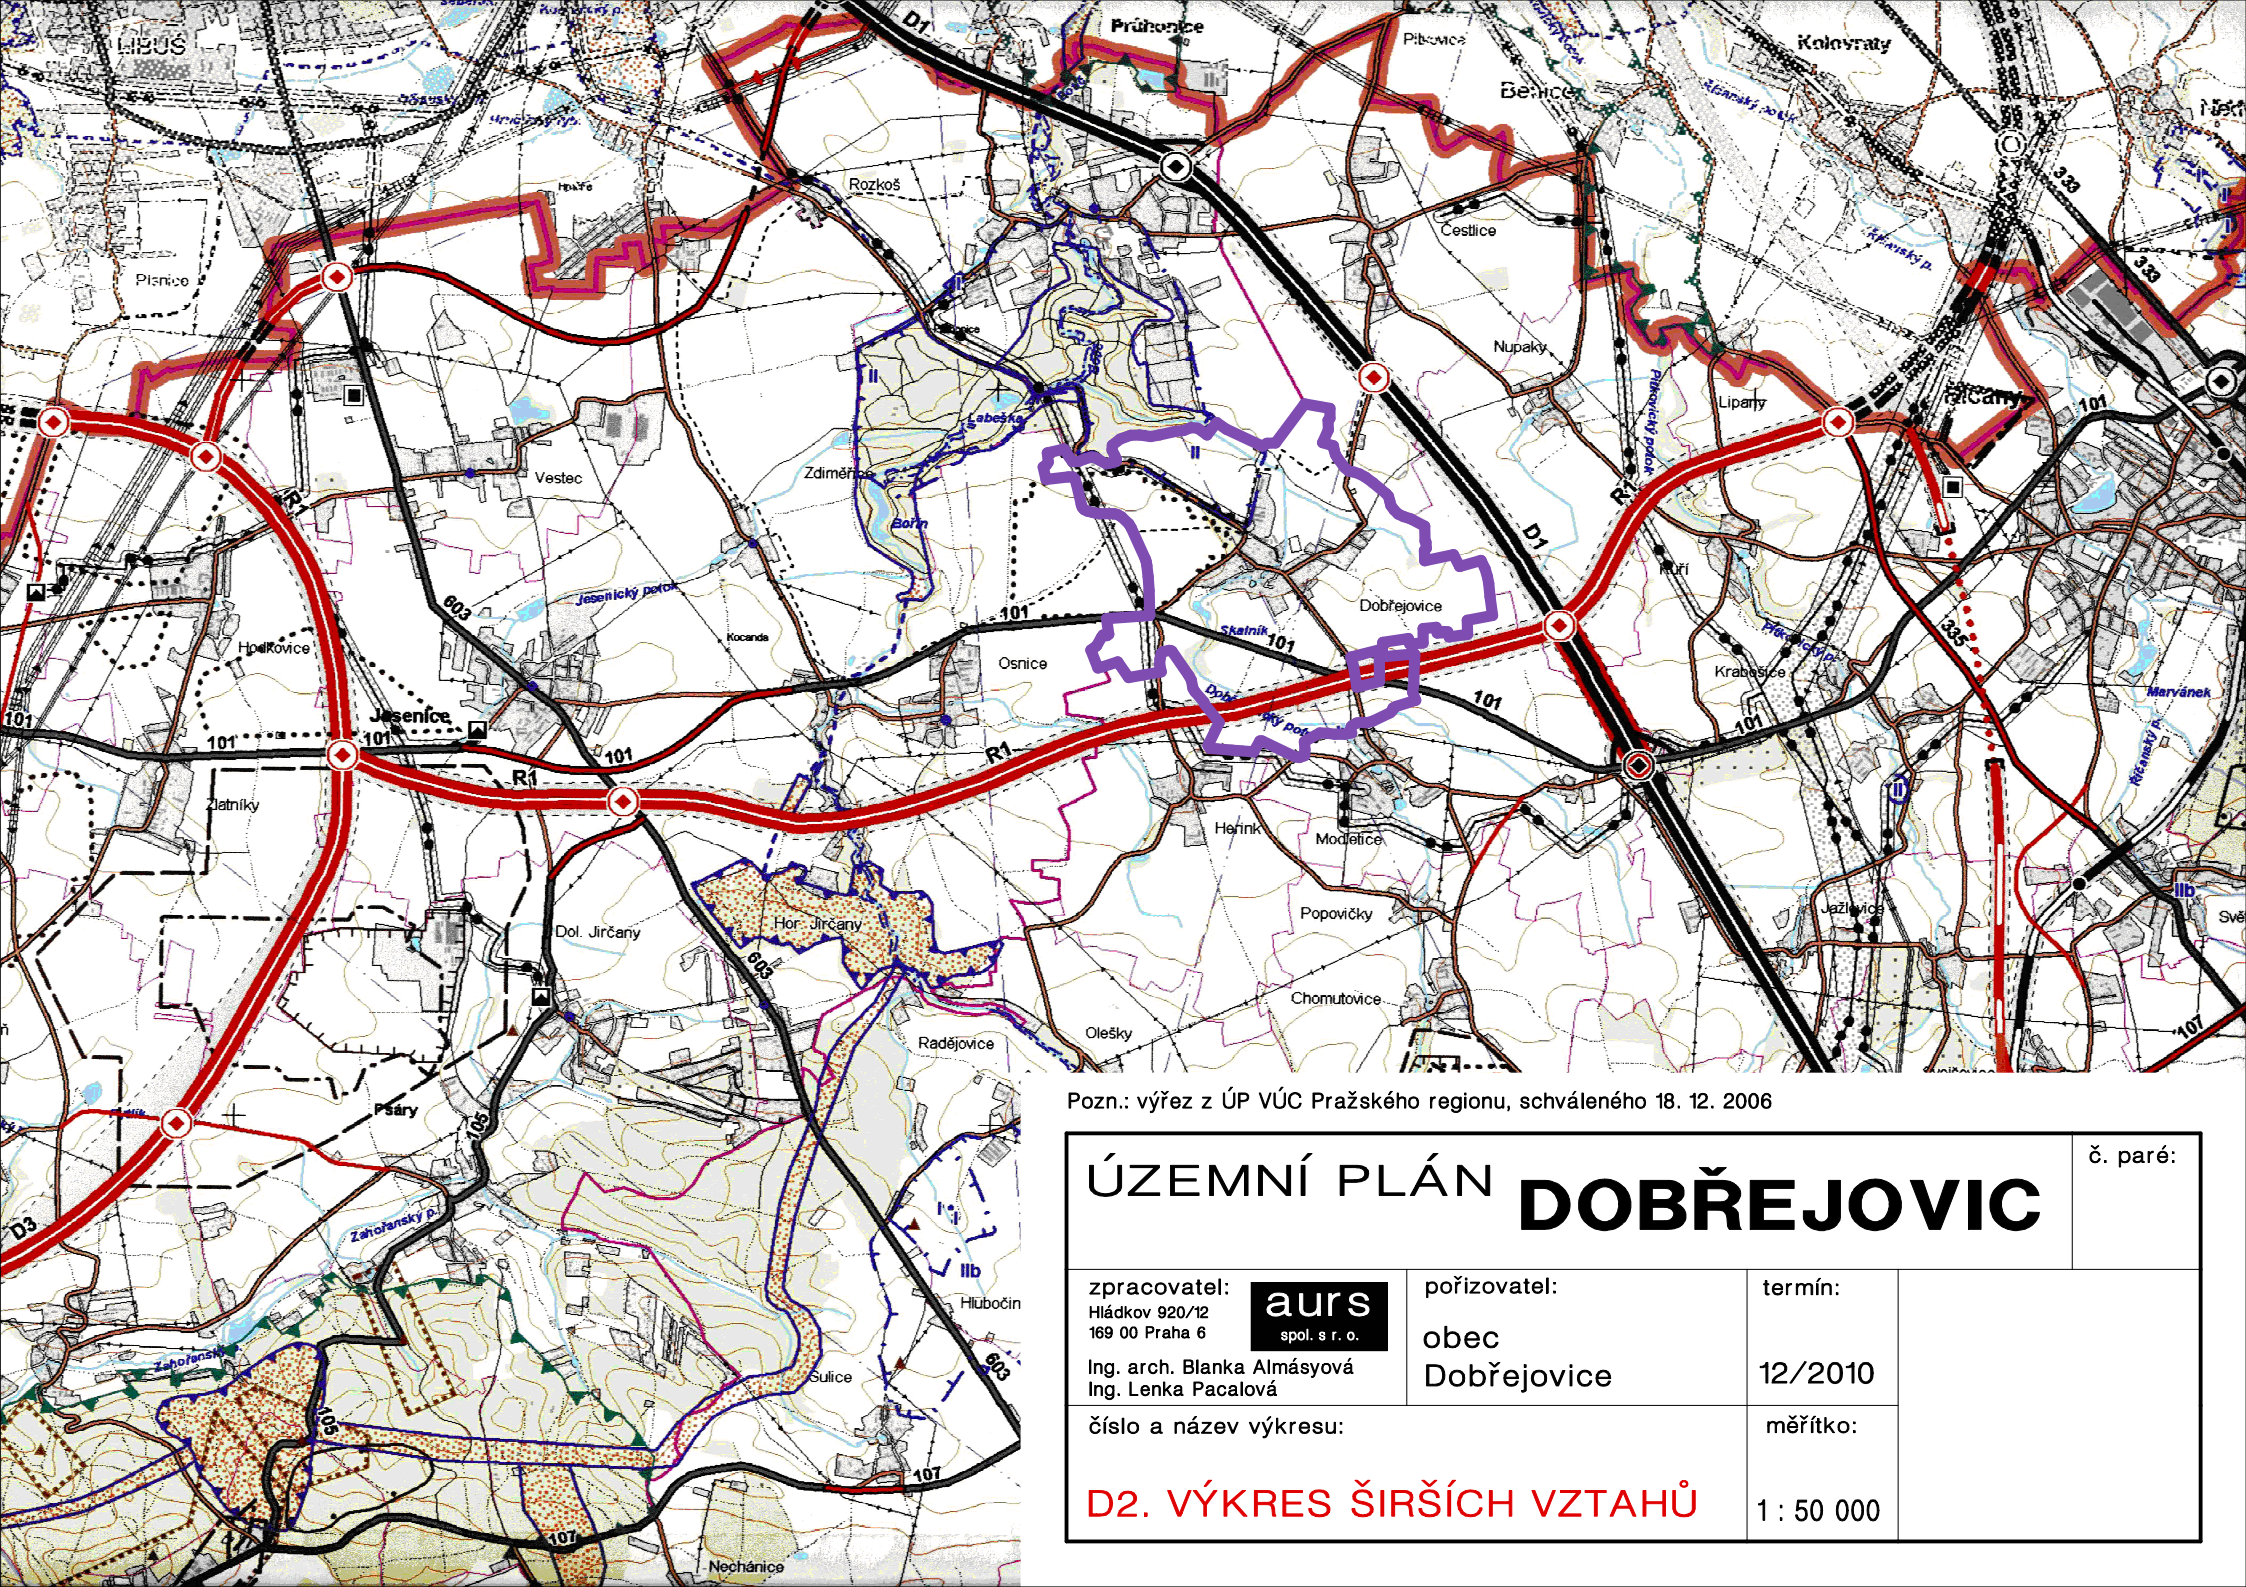

Pozn.: výřez z ÚP VÚC Pražského regionu, schváleného 18. 12. 2006

ÚZEMNÍ PLÁN **DOBŘEJOVIC**

č. paré:

zpracovatel:

Hládkov 920/12
169 00 Praha 6

auris
spol. s r. o.

Ing. arch. Blanka Almásová
Ing. Lenka Pacalová

pořizovatel:

obec
Dobřejovice

termín:

12/2010

číslo a název výkresu:

měřítko:

D2. VÝKRES ŠIRŠÍCH VZTAHŮ

1 : 50 000