


ÚZEMNÍ PLÁN DOBŘEJOVIC

1 : 5 000

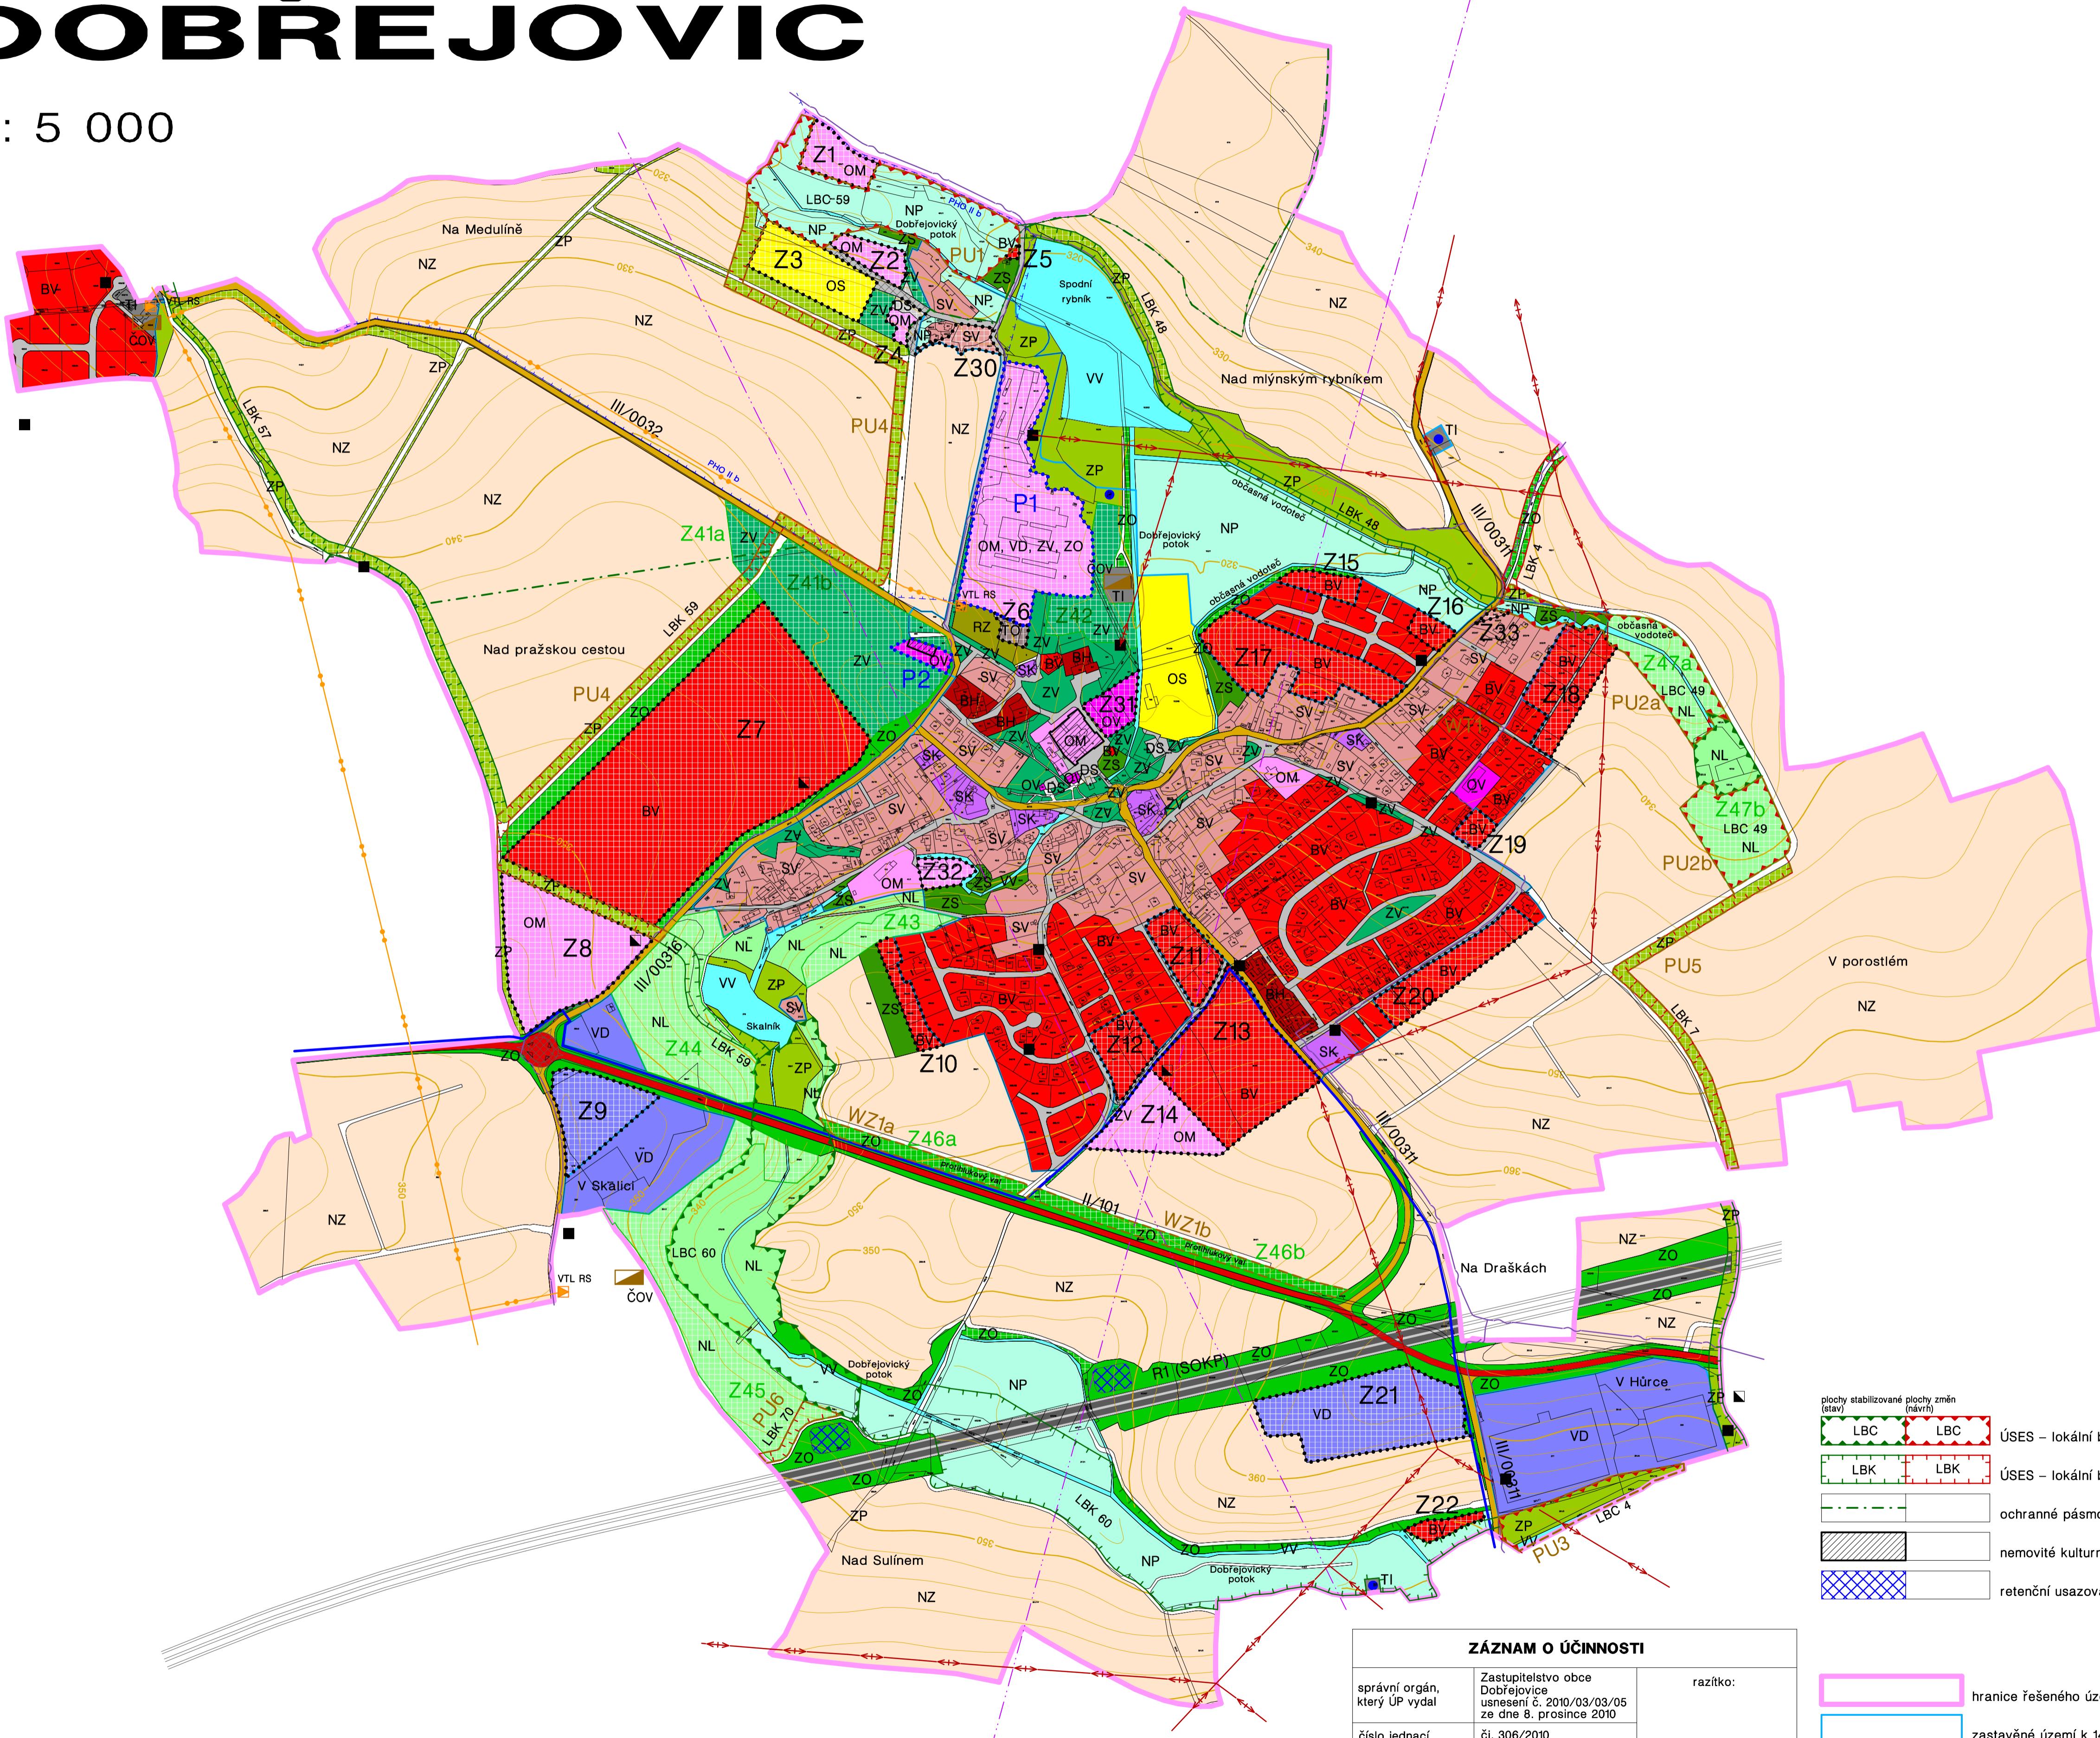

SV	plochy stabilizované (stav)	plochy změn (návrh)	plochy smíšené obytné venkovské
BV			bydlení – v rodinných domech venkovské
BH			bydlení v bytových domech
RZ			rekreace zahrádkové osady
OV			občanské vybavení veřejné infrastruktura
OM			občanské vybavení komerční zařízení malá a střední
OS			občanské vybavení tělovýchovná a sportovní zařízení
SK			plochy smíšené obytné komerční
DS			dopravní infrastruktura silniční
TI			technická infrastruktura inženýrské sítě
TO			technická infrastruktura nakládání s odpady
VD			drobná a řemeslná výroba a skladování
ZV			zelen na veřejných prostranstvích
ZS			zelen soukromá a vyhrazená
ZO			zelen ochranná a izolační
ZP			zelen přírodního charakteru
VV			toky a plochy vodní a vodohospodářské
NZ			plochy zemědělské – orná půda
NL			plochy lesní
NP			plochy přírodní trvalé travní porosty

dálnice, rychlostní silnice
silnice II. třídy
silnice III. třídy
místní obslužné komunikace
ostatní cesty a účelové komunikace
vrchní vedení VN 22 kV
trafostanice
VTL plynovod
regulační stanice VTL
vodní zdroj
pásma hygienické ochrany vodního zdroje
vodovodní přivaděč
čistírna odpadních vod
radioreléová trasa
dálkový telekomunikační kabel
WT/WZ/PU plochy a koridory veřejně prospěšných staveb a opatření

ZÁZNAM O ÚCINNOSTI

správní orgán, který ÚP vydal	Zastupitelstvo obce Dobřejovice usnesení č. 2010/03/03/05 ze dne 8. prosince 2010	razítka:
číslo jednací a datum vydání	čj. 306/2010 ze dne 8. prosince 2010	
datum nabýtí účinnosti ÚP	24. prosince 2010 OOP č. 1/2010	
oprávněná úřední osoba pořizovatele jméno, příjmení funkce	Obecní úřad Dobřejovice Ing. Marie Žilíková starostka obce	
podpis:		

- hranice řešeného území
- zastavěné území k 14. 8. 2009
- zastaviteľné plochy
- plochy přestavby
- plochy zeleně

Pozn.: Zpracováno na podkladu katastrální mapy k datu 24. 11. 2008

ÚZEMNÍ PLÁN DOBŘEJOVIC		č. par.:
zpracovatel: Hádkov 920/2 169 00 Praha 6	auris spol. s r. o. Ing. arch. Blanka Almášová Ing. Lenka Pacalová	pořizovatel: obec Dobřejovice
termín: 12/2010		
číslo a název výkresu: B2. HLAVNÍ VÝKRES		měřítko: 1 : 5 000