LEGENDA:

- HRANICE ŘEŠENÉHO ÚZEMÍ
- IDENTIFIKAČNÍ ČÍSLO PARCELY
- ZÓNA PRO UMÍSTĚNÍ VJEZDU NA PARCELU
- STROMY NAVRŽENÉ
- STAVEBNÍ ČÁRA ZÁVAZNÁ OTEVŘENÁ
- STAVEBNÍ ČÁRA NEPŘEKROČITELNÁ, OTEVŘENÁ
- ZÓNA PRO UMÍSTĚNÍ STAVBY

- ROZVOD VEŘEJNÉHO OSVĚTLENÍ NAVRHOVANÝ
- ROZVOD VN NAVRHOVANÝ
- TRAFOSTANICE
- ROZVOD NN
- ROZVOD SLABOPROUDU

INŽENÝRSKÉ SÍTĚ STÁVAJÍCÍ

- KANALIZACE SPLAŠKOVÁ STÁVAJÍCÍ
- KANALIZACE DEŠŤOVÁ STÁVAJÍCÍ
- STL PLYNOVOD STÁVAJÍCÍ
- VODOVOD STÁVAJÍCÍ

INŽENÝRSKÉ SÍTĚ NAVRŽENÉ

- KANALIZACE SPLAŠKOVÁ NAVRHOVANÁ
- KANALIZACE DEŠŤOVÁ NAVRHOVANÁ
- VODOVOD NAVRHOVANÝ
- STL PLYNOVOD PLYNOVOD NAVRHOVANÝ

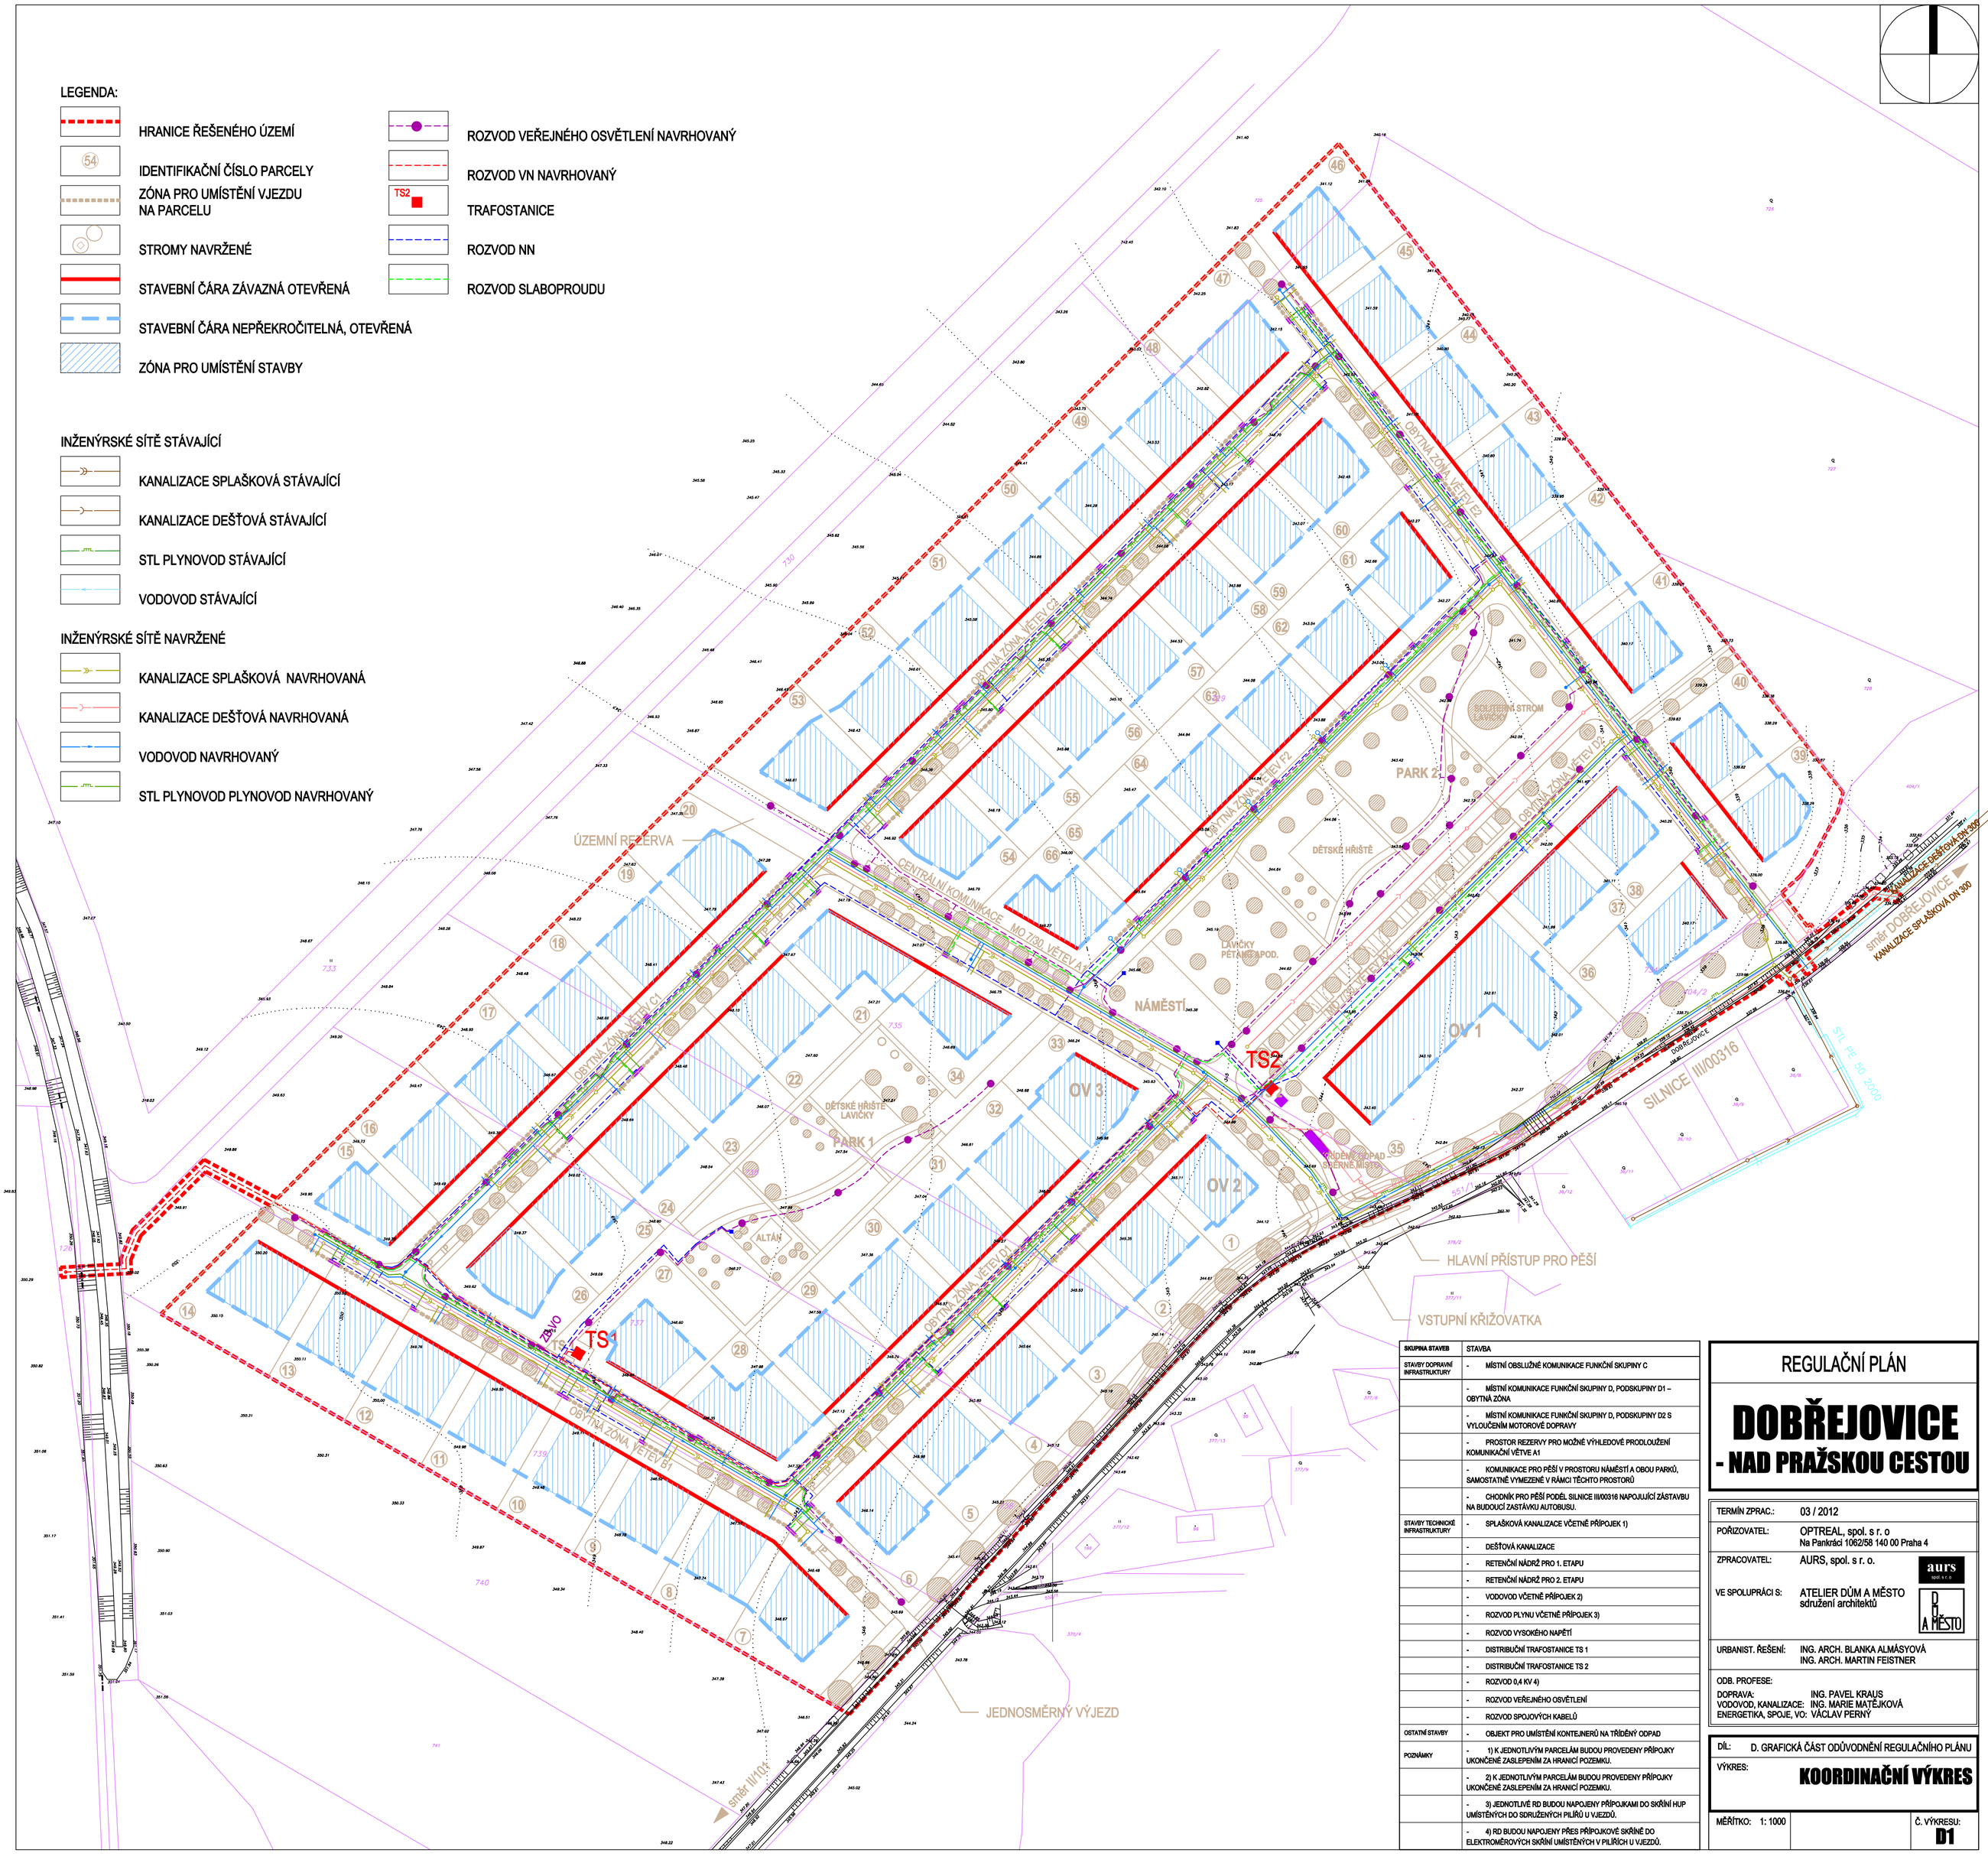

SKUPINA STAVEB	STAVBA
STAVBY DOPRAVNÍ INFRASTRUKTURY	- MÍSTNÍ OBSLUŽNÉ KOMUNIKACE FUNKČNÍ SKUPINY C
	- MÍSTNÍ KOMUNIKACE FUNKČNÍ SKUPINY D, PODSKUPINY D1 – OBYTNÁ ZÓNA
	- MÍSTNÍ KOMUNIKACE FUNKČNÍ SKUPINY D, PODSKUPINY D2 S VYLOUČENÍM MOTOROVÉ DOPRAVY
	- PROSTOR REZERVY PRO MOŽNÉ VÝHLEDOVÉ PRODLOUŽENÍ KOMUNIKAČNÍ VĚTVE A1
	- KOMUNIKACE PRO PĚŠÍ V PROSTORU NÁMĚSTÍ A OBOU PARKŮ, SAMOSTATNĚ VYMEZENÉ V RÁMCI TĚCHTO PROSTORŮ
	- CHODNÍK PRO PĚŠÍ PODÉL SILNICE III/00316 NAPOJUJÍCÍ ZÁSTAVBU NA BUDOUCÍ ZASTÁVKU AUTOBUSU.
STAVBY TECHNICKÉ INFRASTRUKTURY	- SPLAŠKOVÁ KANALIZACE VČETNĚ PŘÍPOJEK 1)
	- DEŠŤOVÁ KANALIZACE
	- RETENČNÍ NÁDRŽ PRO 1. ETAPU
	- RETENČNÍ NÁDRŽ PRO 2. ETAPU
	- VODOVOD VČETNĚ PŘÍPOJEK 2)
	- ROZVOD PLYNU VČETNĚ PŘÍPOJEK 3)
	- ROZVOD VYSOKÉHO NAPĚTÍ
	- DISTRIBUČNÍ TRAFOSTANICE TS 1
	- DISTRIBUČNÍ TRAFOSTANICE TS 2
	- ROZVOD 0,4 KV 4)
	- ROZVOD VEŘEJNÉHO OSVĚTLENÍ
	- ROZVOD SPOJOVÝCH KABELŮ
OSTATNÍ STAVBY	- OBJEKT PRO UMÍSTĚNÍ KONTEJNERŮ NA TŘÍDĚNÝ ODPAD
POZNÁMKY	- 1) K JEDNOTLIVÝM PARCELÁM BUDOU PROVEDENY PŘÍPOJKY UKONČENÉ ZASLEPENÍM ZA HRANICÍ POZEMKU.
	- 2) K JEDNOTLIVÝM PARCELÁM BUDOU PROVEDENY PŘÍPOJKY UKONČENÉ ZASLEPENÍM ZA HRANICÍ POZEMKU.
	- 3) JEDNOTLIVÉ RD BUDOU NAPOJENY PŘÍPOJKAMI DO SKŘÍNÍ HUP UMÍSTĚNÝCH DO SDRUŽENÝCH PILÍŘŮ U VJEZDŮ.
	- 4) RD BUDOU NAPOJENY PŘES PŘÍPOJKOVÉ SKŘÍNĚ DO ELEKTROMĚROVÝCH SKŘÍNÍ UMÍSTĚNÝCH V PILÍŘÍCH U VJEZDŮ.

REGULAČNÍ PLÁN

DOBŘEJOVICE - NAD PRAŽSKOU CESTOU

TERMÍN ZPRAC.:	03 / 2012
POŘIZOVATEL:	OPTREAL, spol. s r. o Na Pankráci 1062/58 140 00 Praha 4
ZPRACOVATEL:	AURS, spol. s r. o.
VE SPOLUPRÁCI S:	ATELIER DŮM A MĚSTO sdružení architektů
URBANIST. ŘEŠENÍ:	ING. ARCH. BLANKA ALMÁSYOVÁ ING. ARCH. MARTIN FEISTNER
ODB. PROFESE:	
DOPRAVA:	ING. PAVEL KRAUS
VODOVOD, KANALIZACE:	ING. MARIE MATĚJKOVÁ
ENERGETIKA, SPOJE, VO:	VÁCLAV PERNÝ

DÍL: D. GRAFICKÁ ČÁST ODŮVODNĚNÍ REGULAČNÍHO PLÁNU

VÝKRES: **KOORDINAČNÍ VÝKRES**

MĚŘÍTKO: 1: 1000

Č. VÝKRESU: **D1**